

VISSERSHULDE

adres Vlamingsstraat 71 | Knokke-Heist




unit 11

verdieping 1

m² unit 65,96

m² terras 3,12

versie 27 juni 2024

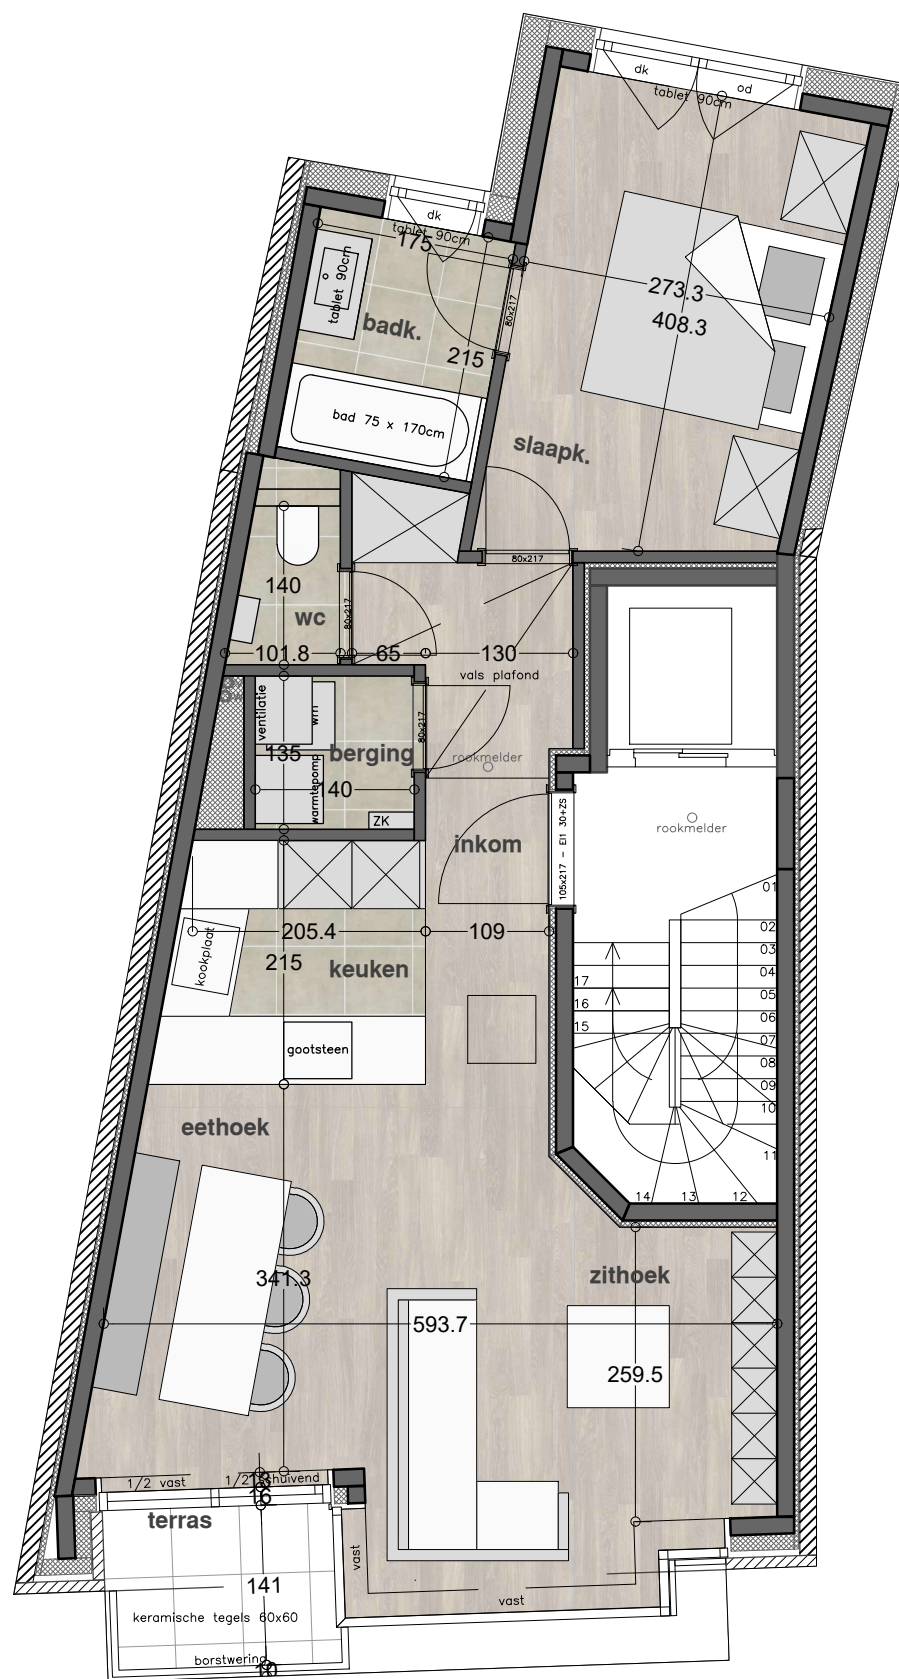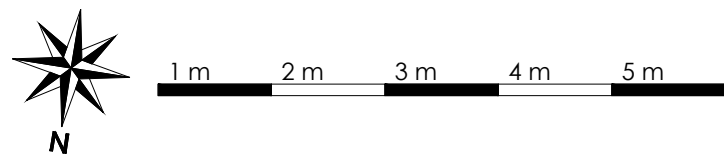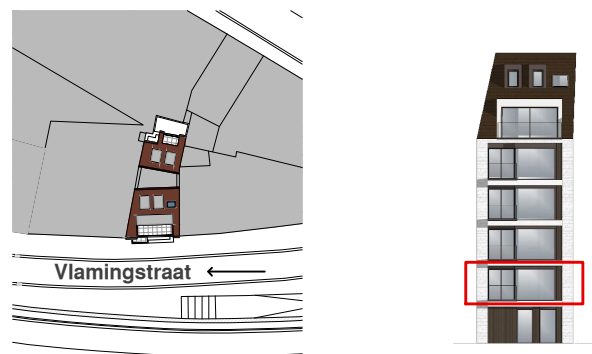

Plannen onder voorbehoud van studies o.a. stabiliteit en technieken.
Meubels, oppervlaktes en afmetingen zijn indicatief en niet-contractueel bindend.